




Bovenaanzicht

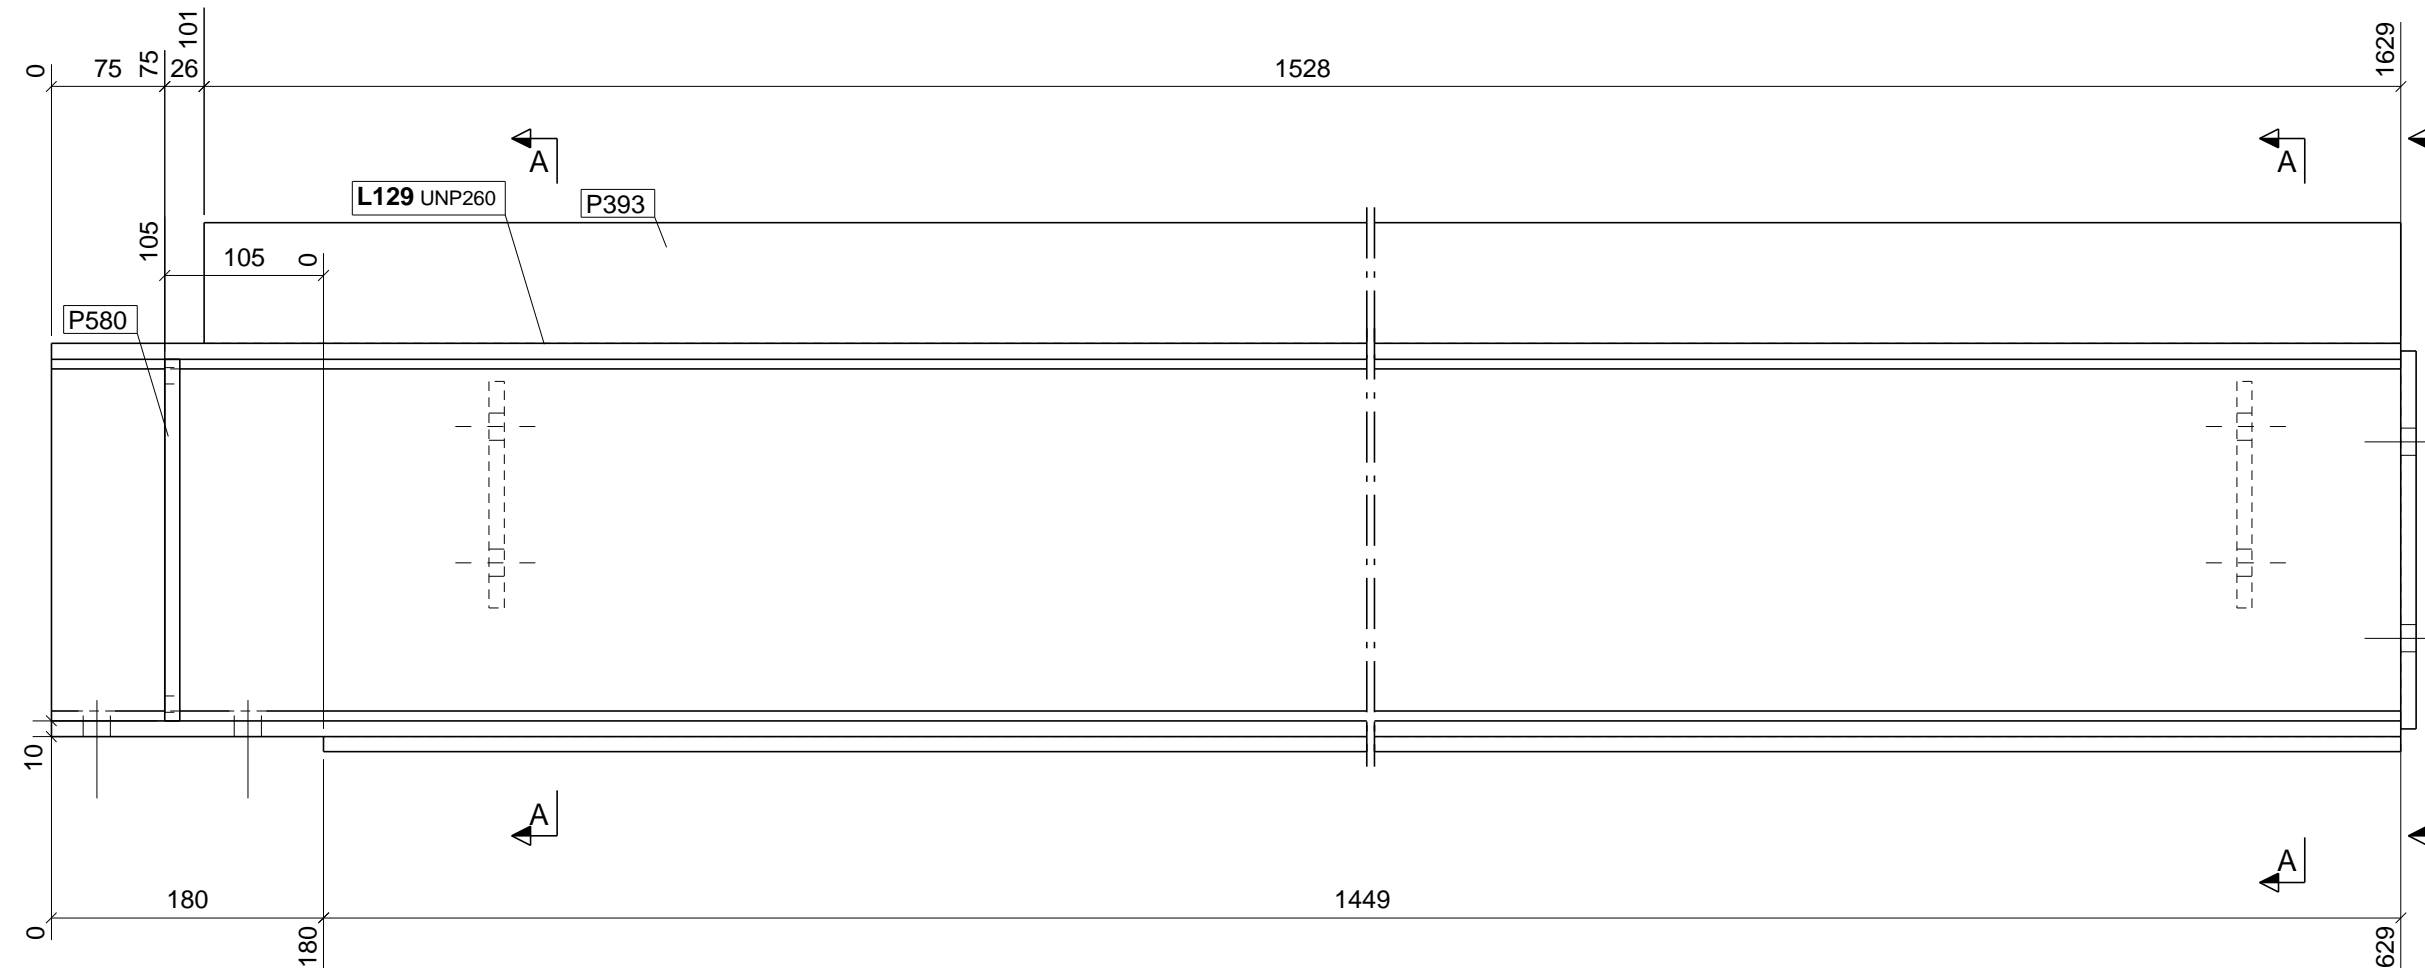


Vooraanzicht

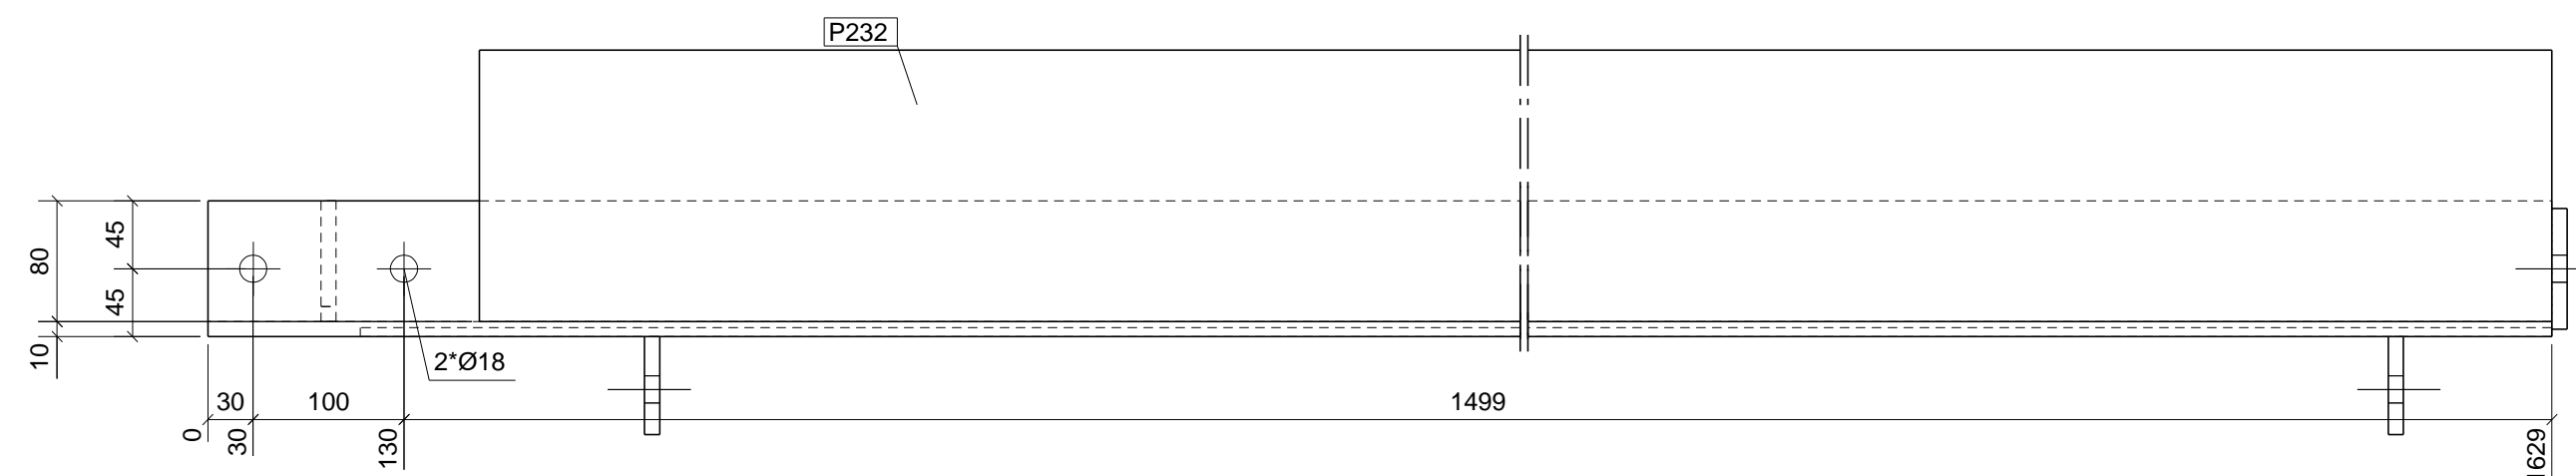

Onderaanzicht

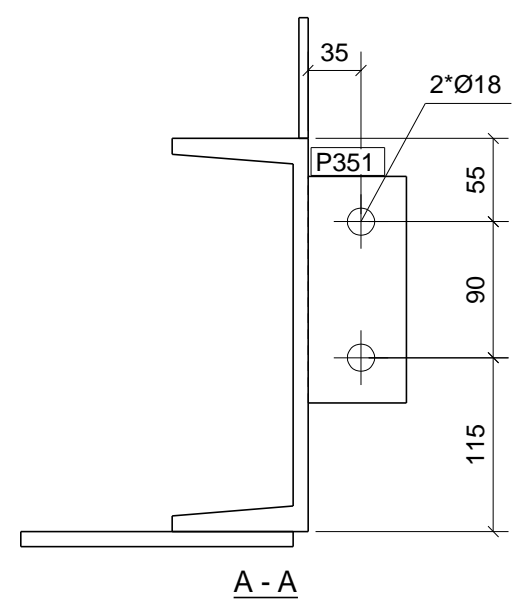

A - A

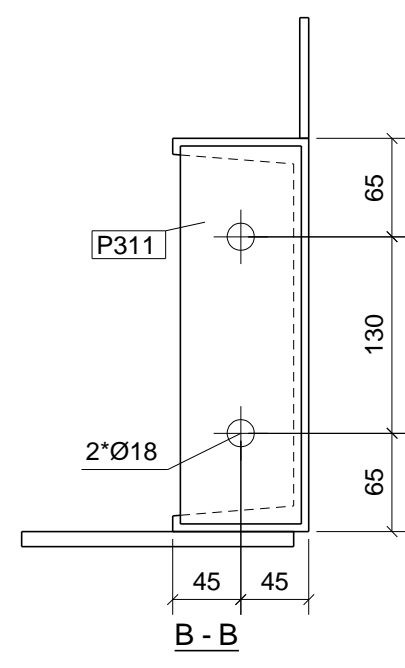

B - B

Fabricage en montage volgens
NEN-EN 1090-2:2008+A1:2011
Uitvoeringsklasse: 0
Functionele tolerantie klasse: 0

FASE	AANTAL
1	1


MERKENPOSTLIJST Merk: L129 lengte (mm): 1639
conservering: RAL7036 (platinagrijs) Aantal: 1

Pos	Profiel	Materiaal	Aantal	Lengte (mm)	Gewicht (kg)
* L129	UNP260	S235JR	1	1629	61.7
P232	STRIP10*180	S235JR	1	1449	20.5
P311	STRIP10*80	S235JR	1	250	1.6
P351	STRIP10*65	S235JR	2	150	1.5
P393	STRIP6*80	S235JR	1	1528	5.8
P580	STRIP10*80	S235JR	1	239	1.5
Totaal per merk					92.5

Werk:
Nieuwbouw bedrijfshal No Excess (pr.nr. B15009)
Onderwerp:
LIGGER

Opdrachtgever:
Finish Building
Maroestraat te Amsterdam

Getekend: JHA
Datum: 11.02.2016
Schaal: 1:5

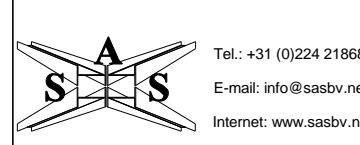

Materiaalsoorten en kwaliteiten: Platen en profielen S235JR volgens NEN-EN 10025-2, buis en kokerprofielen: S355J2H volgens NEN-EN 10210-1 (warmvervaardigd) S275J0 volgens NEN-EN 10219-1 (koudvervaardigd)
Lassen a=4, tenzij anders vermeld, volgens NEN-EN-ISO 2553:2014. Boutkwaliteit 8.8, tenzij anders vermeld



Project:
4548
Tekening:
A [L.129]
Status:
DEFINITIEF

Formaat:
A2